


ARTICULAÇÃO

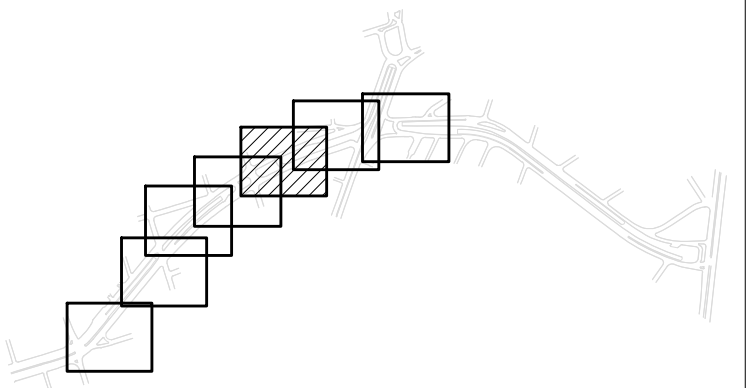

1	RICARDO	17/10/2023		
0	LETÍCIA	04/09/2023		
REVISÃO	VISTO PROJETISTA	DATA	VISTO SP-URBANISMO	DATA

DESENHOS DE REFERÊNCIA

NOTAS:
1 - MEDIDAS EM METROS, EXCETO INDICAÇÃO CONTRÁRIA.
2 - CONFERIR MEDIDAS NA OBRA.

	CABEAMENTO TELEFÔNICA
	GALERIA PLUVIAL
	CABOS ASSENTADOS
	ENVELOPAMENTO DOS CABOS ASSENTADOS



DESENHO Nº	B J K 0 2 1 G 0 3 4 1
SUBSTITUÍDO POR Nº	
SUBSTITUI Nº	
OBRA	ESTUDO FUNCIONAL DO BOULEVARD JK

TÍTULO
ESTUDO DE DIAGRAMAS DE REDE
PLANTA: TELEFÔNICA

PLANTA DE DIAGRAMAS DE REDE: TELEFÔNICA
Folha 34/61

ESCALA 1:250

DESENHO Nº		
RESPONSÁVEL TÉCNICO		CREA
JOSÉ CABRAL		0400045334
VISTO		DATA
PROJETO	LETÍCIA ROCCO KIRCHNER	04/09/2023
DESENHO	LETÍCIA ROCCO KIRCHNER	08/09/2023
VERIFICAÇÃO	JOSÉ CABRAL	11/09/2023
APROVAÇÃO	JOSÉ CABRAL	12/09/2023
LIBERAÇÃO	JOSÉ CABRAL	14/09/2023



ESTE DESENHO É PROPRIEDADE DA SP-URBANISMO NÃO PODENDO SER REPRODUZIDO E /OU REVELADO NO TODO OU EM PARTE SEM SUA AUTORIZAÇÃO.

APROVAÇÃO FINAL	
VERIFICAÇÃO	CAMILA NERY / TIAGO RODRIGUES
APROVAÇÃO	MARCOS AURÉLIO M. ALVES
LIBERAÇÃO	MARCOS AURÉLIO M. ALVES