



MAPA DE SITUAÇÃO  
Sem escala

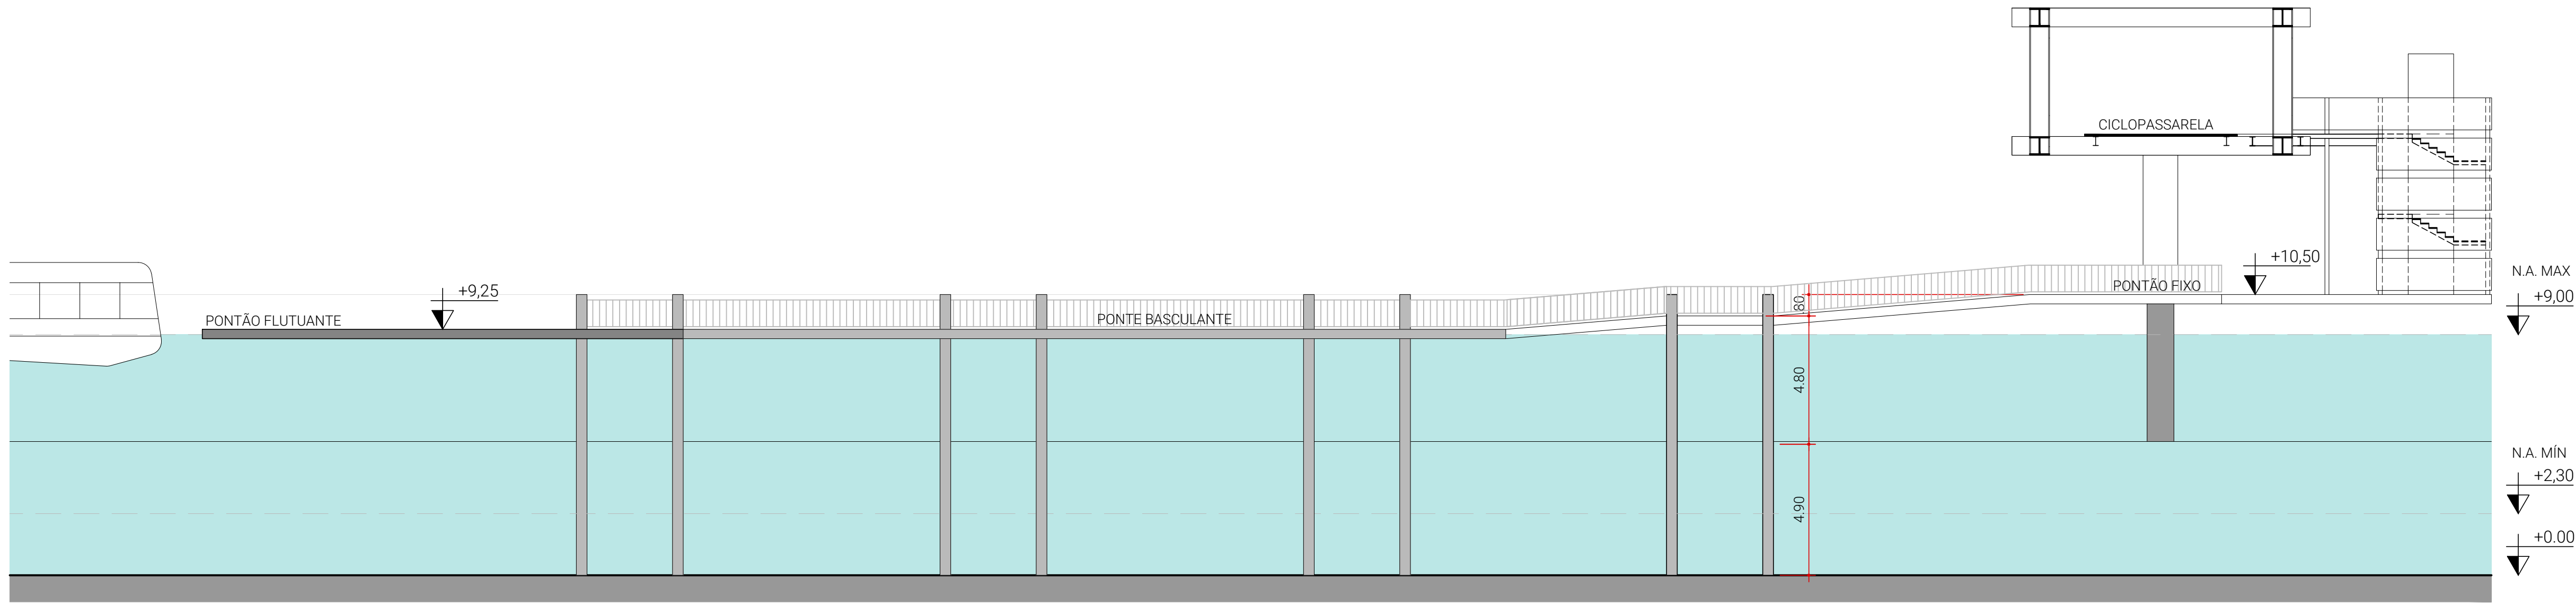

CORTE AA  
ESC 1:150

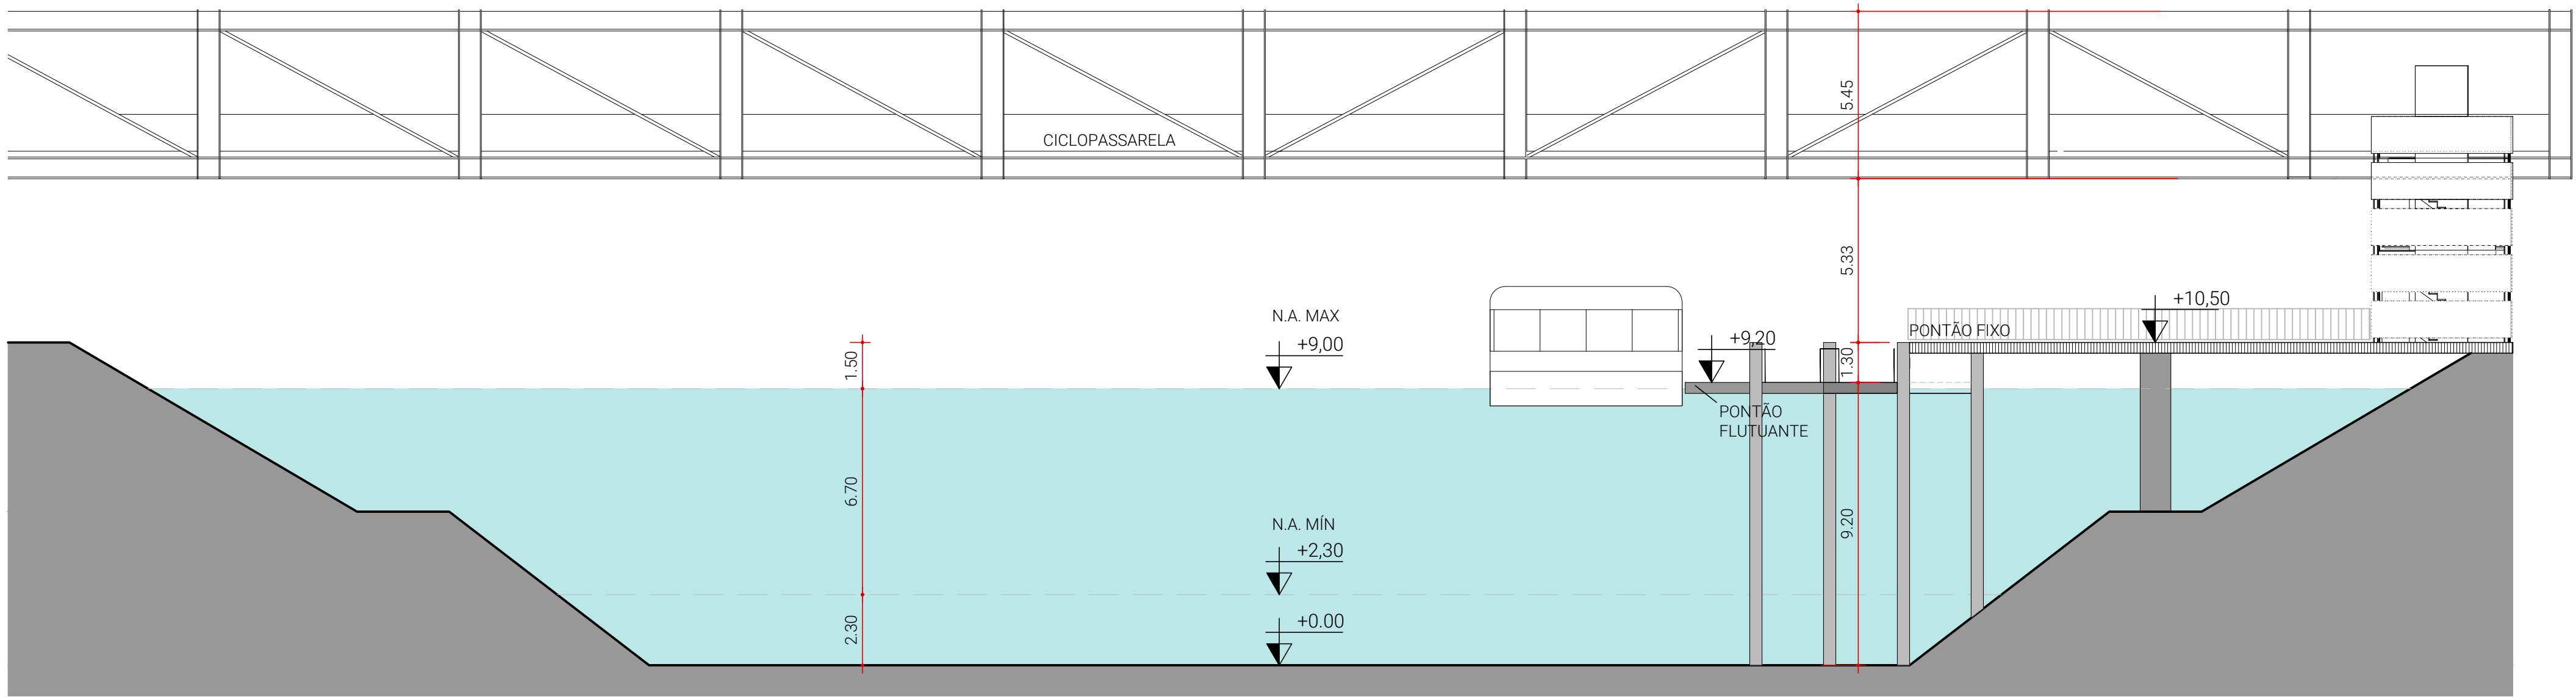

CORTE BB  
ESC 1:150

B		
A	06/03/2025	EMIÇÃO INICIAL
REVISÃO	DATA	DESCRIÇÃO

REFERÊNCIAS  
PROCESSO SEI Nº: 6068.2024/0001791-8

CÓDIGO  
**P N M | 0 6 | 1 A R | D E | 0 0 3 | A**  
PROJETO/OBRA  
**PARQUE NOVO MUNDO**  
**ATACADOURO**

TÍTULO  
ETAPA 3 - CICLOPASSARELA E ATACADOURO  
PRODUTO 6.4 - ESTUDO PRELIMINAR ATACADOURO  
DE PASSAGEIROS PARA BEA (BARCO DE EDUCAÇÃO  
AMBIENTAL)  
CORTES

ESCALA 1/150

DIREÇÃO TÉCNICA CREA  
Rafael Barreto Castelo da Cruz 5063101360

RESPONSÁVEL TÉCNICO CAU  
André de Paula Andreis A137529-6

PROJETO	EMITENTE	DATA
DESENHO	SP-URBANISMO/DDU/NDU	MAR/2025
VERIFICAÇÃO	SP-URBANISMO/DDU/NDU	MAR/2025
APROVAÇÃO	André de Paula Andreis	MAR/2025
LIBERAÇÃO	Rafael Barreto Castelo da Cruz	MAR/2025



	ATESTES	DATA
SETOR		
RESPONSÁVEL		

ESTE DESENHO É PROPRIEDADE DA SP-URBANISMO NÃO PODENDO SER REPRODUZIDO E /OU REVELADO NO TODO OU EM PARTE SEM SUA AUTORIZAÇÃO.